

COMUNE DI FABRIANO
 Sindaco: Ing. Roberto Sordi
 Settore Assetto del Territorio
 Dirigente: Arch. Roberto Evangelisti
 Responsabile Servizio Urbanistico: Arch. Cinzia Frigio
UNIVERSITA' POLITECNICA DELLE MARCHE
 Dipartimento di Ingegneria Civile, Edile e Architettura
 Responsabile Convenzione: Prof. Arch. Gianluigi Mondaini
 Ricercatori: Arch. Roberto Panariello
 Collaboratori: Ing. Francesco Sforza (coordinamento),
 Giovanna Sullerini, Emanuele Capozzi,
 Domenico Corti, fotografe: Monica Maggi




Dipartimento di Economia
 Responsabile Convenzione: Prof. Mauro Gallegati
 Ricercatori: Dott. Ruggero Grilli

in nuclei frazionali
ALBACINA-BORGO TUFICO




22

AZIONE DI PROGETTO SULLO STATO DI FATTO

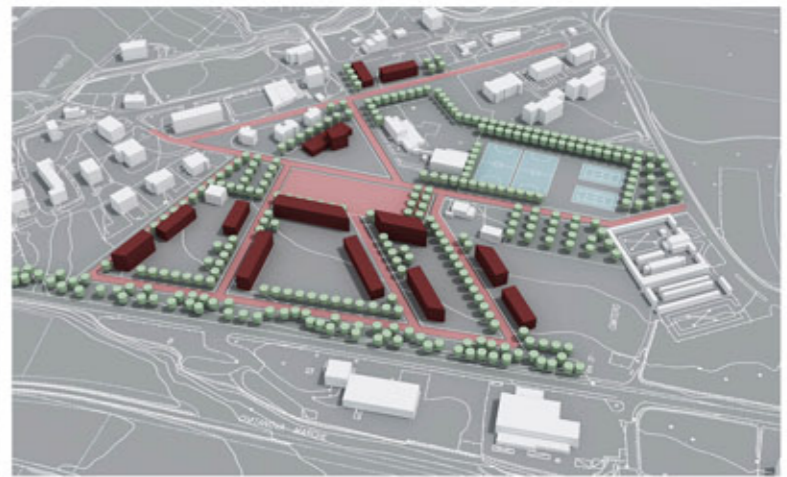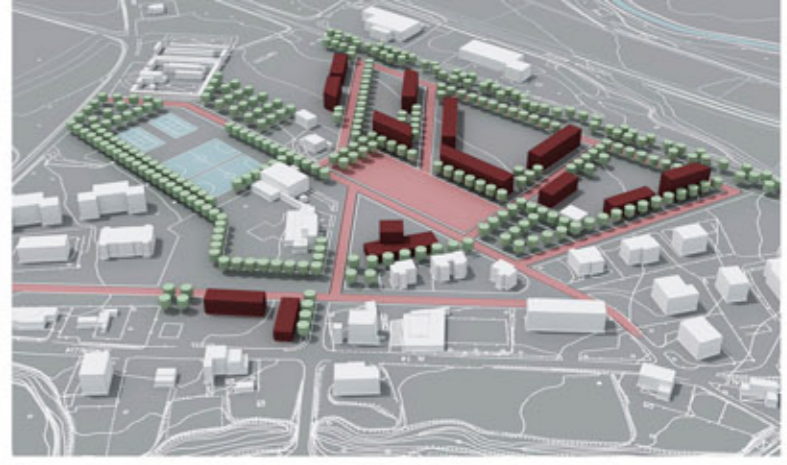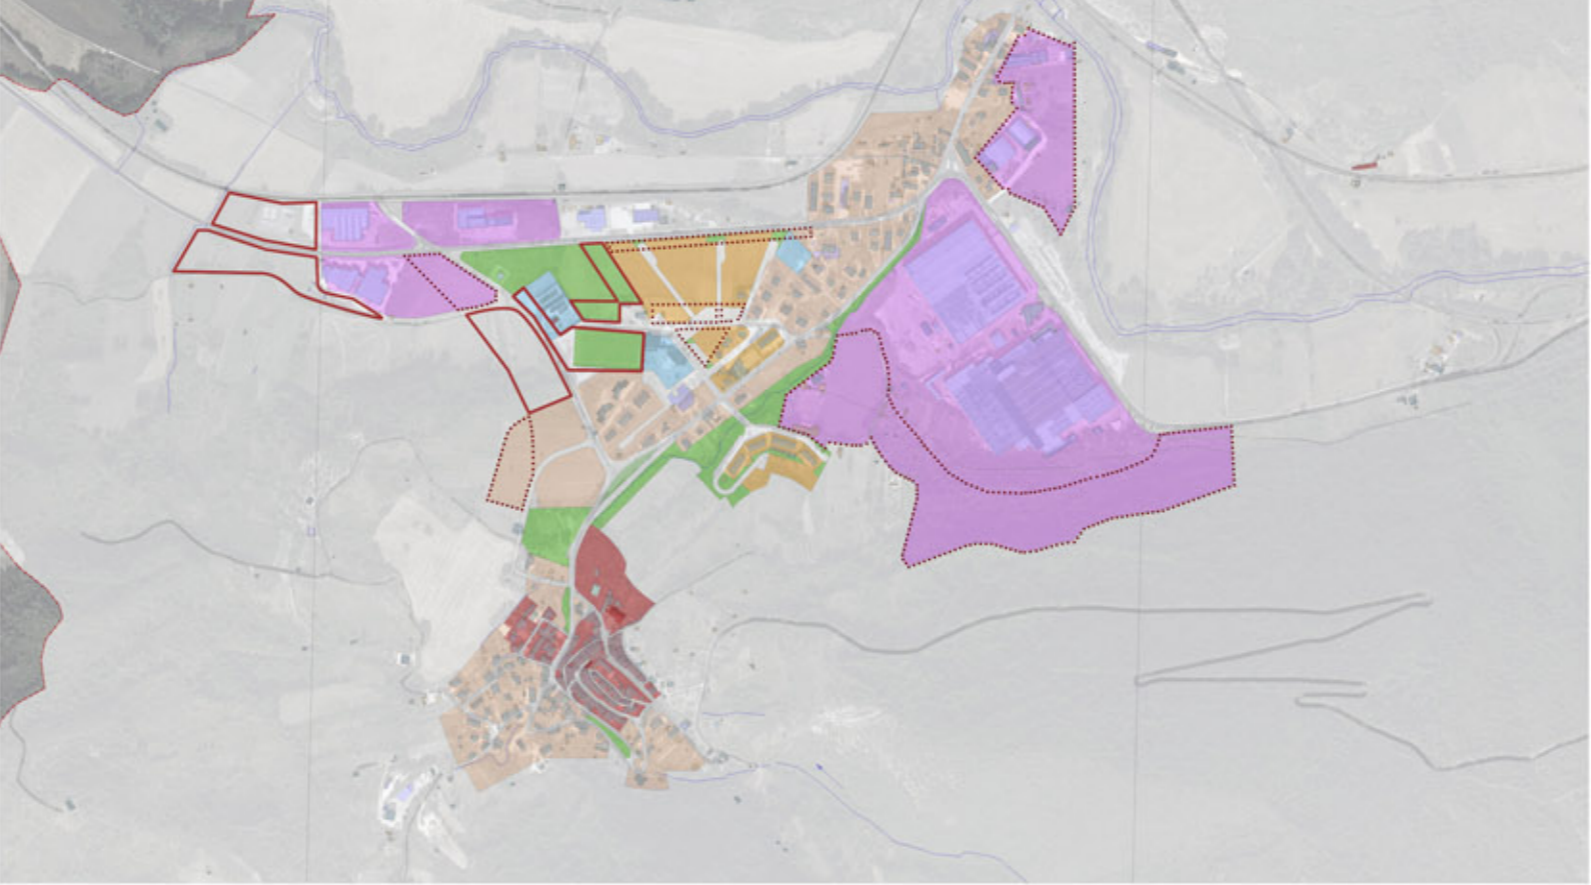

NUOVO ASSETTO DEL NUCLEO FRAZIONALE

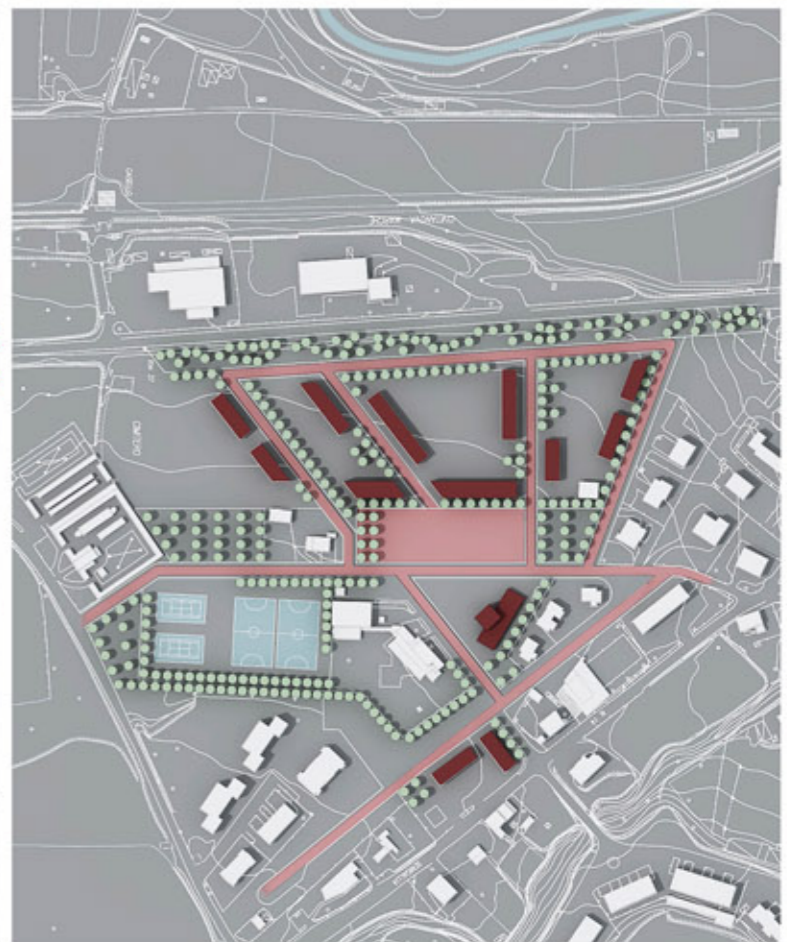

- LEGENDA:**
- Zone PRG vigenti**
- toristica
 - centro storico
 - residenziale intensiva
 - residenziale semintensiva
 - residenziale semiserviziata
 - residenziale estensiva
 - residenziale rada
 - residenziale a volumetria definita
 - interventi residenziali Piano di Recupero
 - dirigebili - commerciali
 - industriali
 - strutture di servizio zona industriale
 - strutture impianti interesse generale
 - strutture e attrezzature interesse comune
 - parco urbano e territoriale
 - verde gioco e sport
 - verde con parcheggio
 - verde privato
 - villa con parco
 - agricola
 - aree espropriabili scabali
 - parco
 - aree ferroviarie
- Edifici**
- baracca
 - camparile torre
 - chiesa
 - edificio in costruzione
 - edificio inserito da CATASTO
 - edificio interrato
 - generica
 - industriale
 - aggiornamento baracca
 - aggiornamento camparile torre
 - aggiornamento chiesa
 - aggiornamento edificio in costruzione
 - aggiornamento edificio inserito da CATASTO
 - aggiornamento interrato
 - aggiornamento generica
 - aggiornamento industriale
- Legenda Stato di Fatto**
- AREE GENERATIVE DI CREDITI EDILIZI
 - AREE SOGGETTE A CAMBIO DESTINAZIONE D'USO
 - AREE DI POTENZIALE COPERTURA DI CREDITI EDILIZI
- LEGENDA DI PROGETTO**
- NUOVE AREE RESIDENZIALI
 - Aree verdi
 - Spazi pubblici
 - Aree di sosta
 - Aree destinate all'istruzione
 - Aree destinate a servizi
 - Perimetri aree residenziali
 - NUOVE AREE INDUSTRIALI
 - Convezioni Primarie
 - Convezioni Secondarie
 - Previsione di industria

